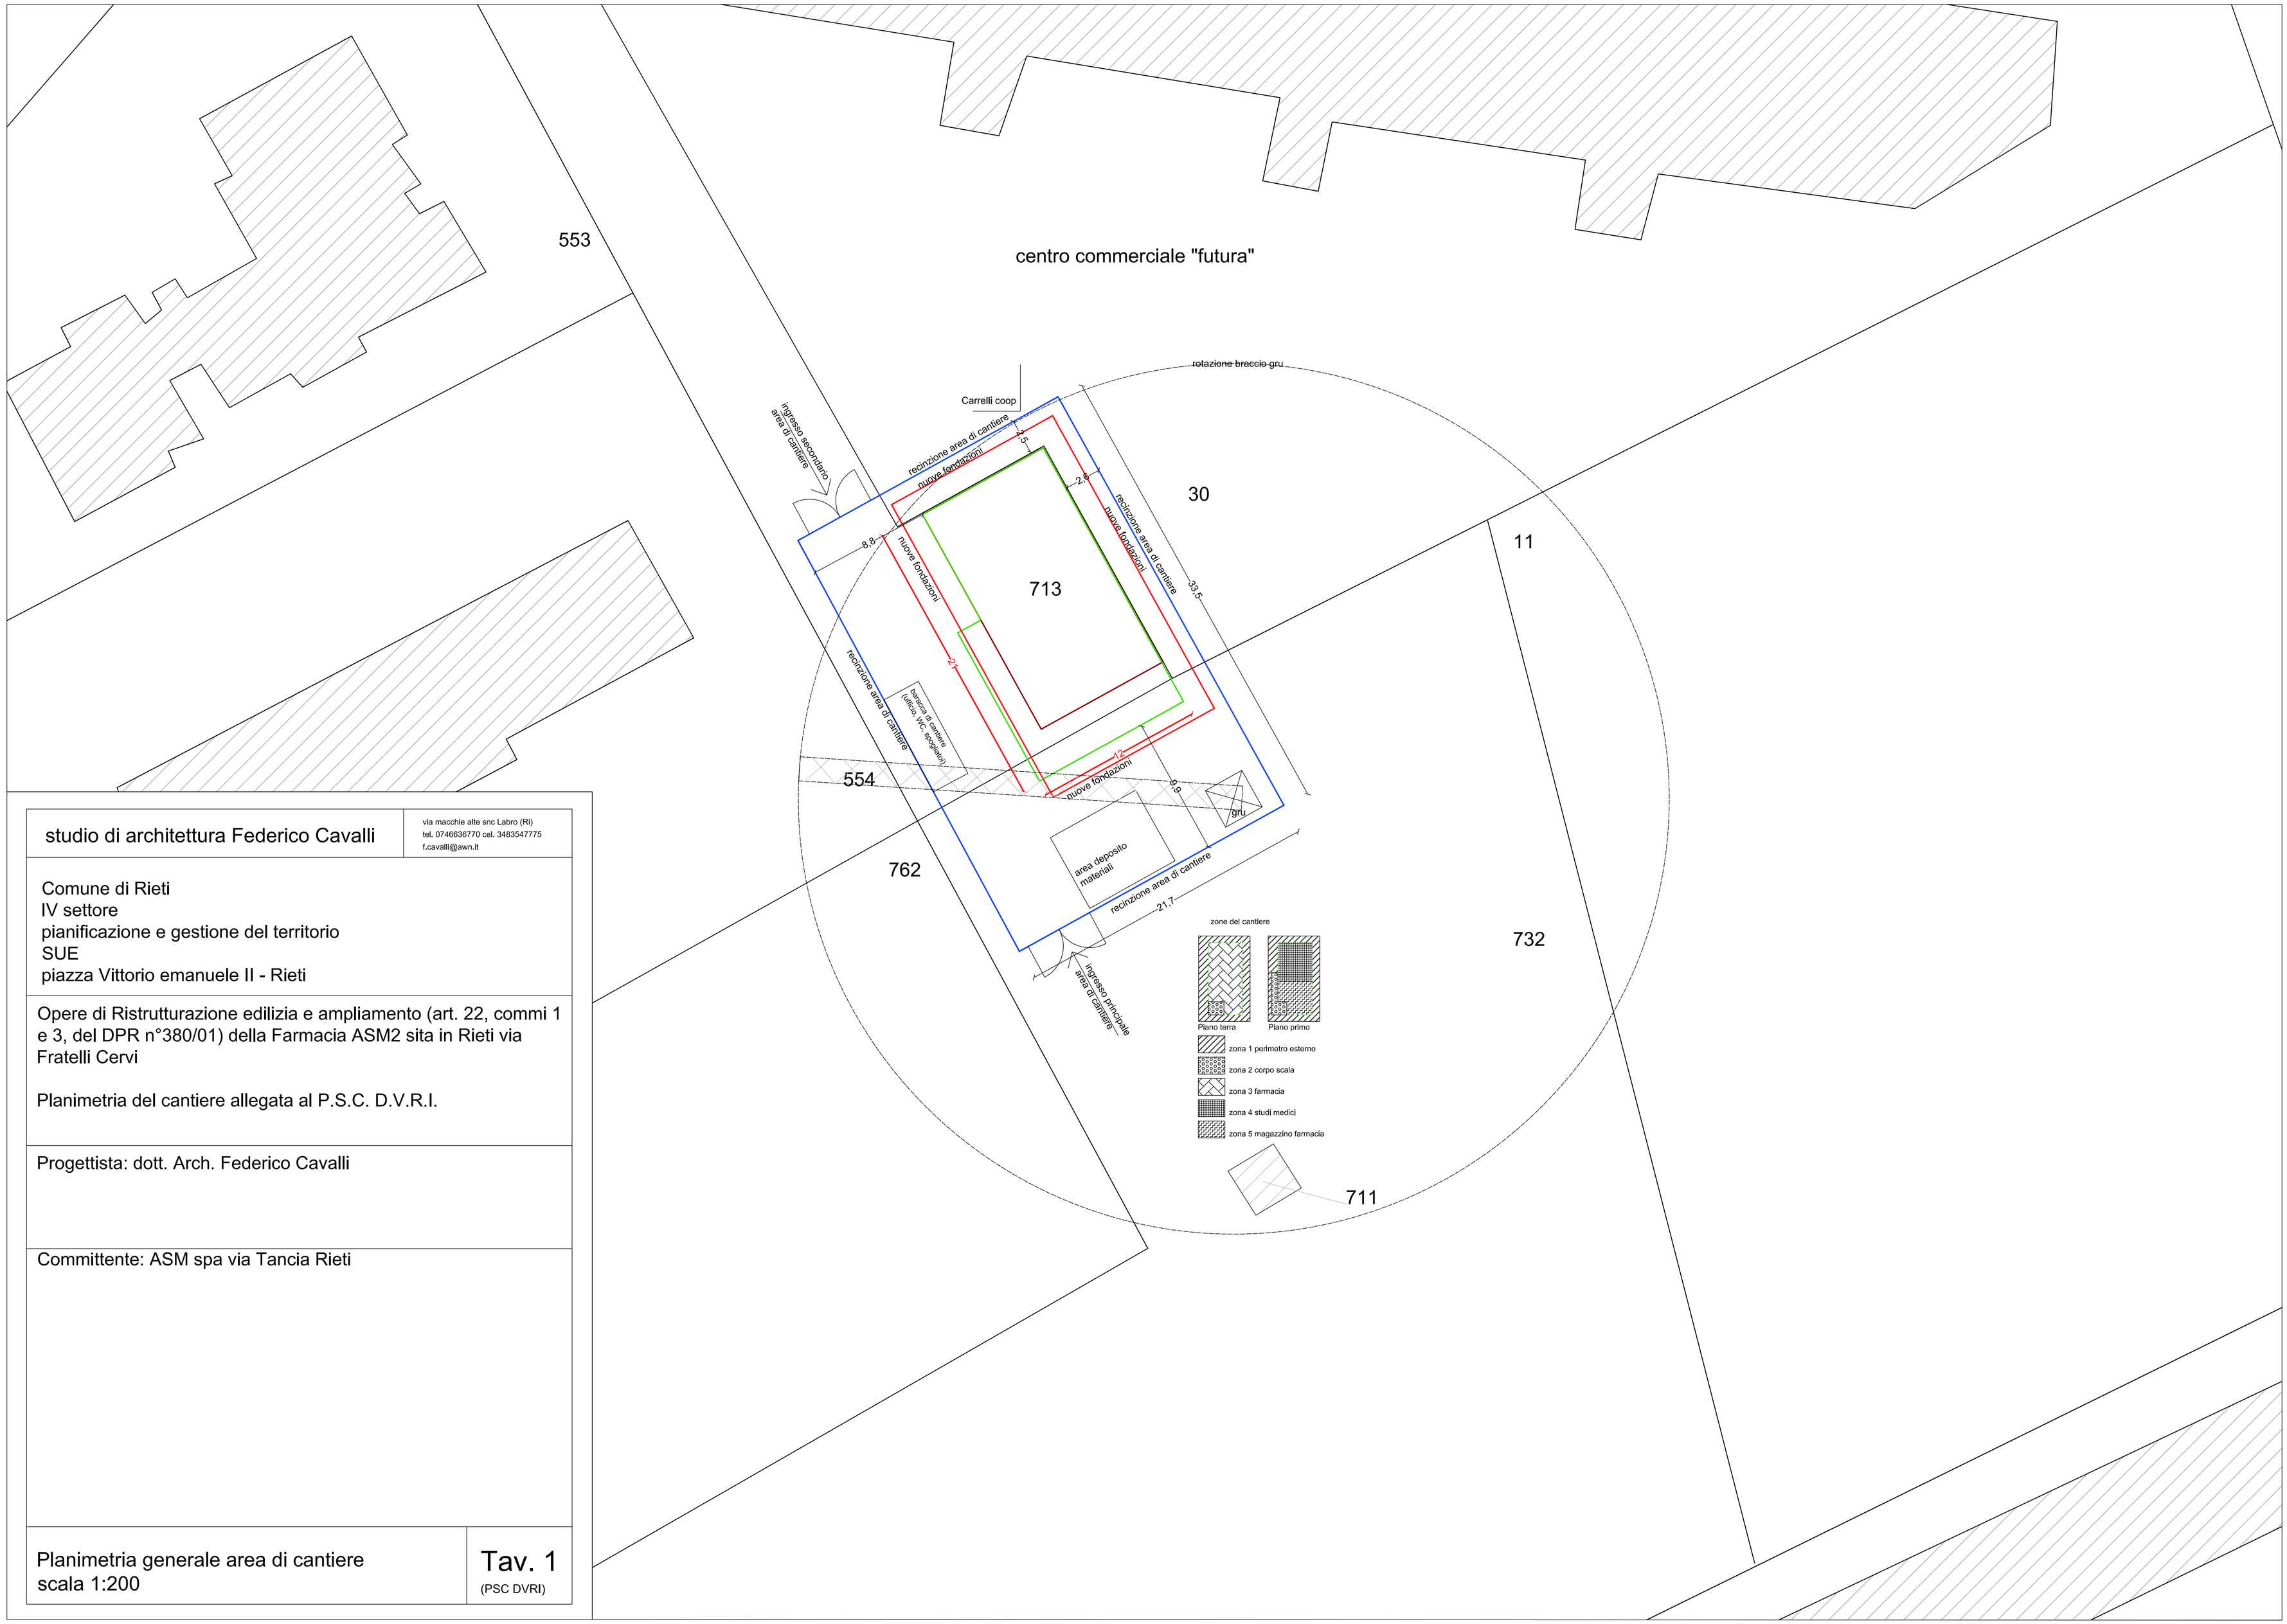

studio di architettura Federico Cavalli

via macchie alte snc Labro (RI)
tel. 0746636770 cel. 3483547775
f.cavalli@awn.it

Comune di Rieti
IV settore
pianificazione e gestione del territorio
SUE
piazza Vittorio emanuele II - Rieti

Opere di Ristrutturazione edilizia e ampliamento (art. 22, commi 1 e 3, del DPR n°380/01) della Farmacia ASM2 sita in Rieti via Fratelli Cervi

Planimetria del cantiere allegata al P.S.C. D.V.R.I.

Progettista: dott. Arch. Federico Cavalli

Committente: ASM spa via Tancia Rieti

Planimetria generale area di cantiere
scala 1:200

Tav. 1
(PSC DVRI)